
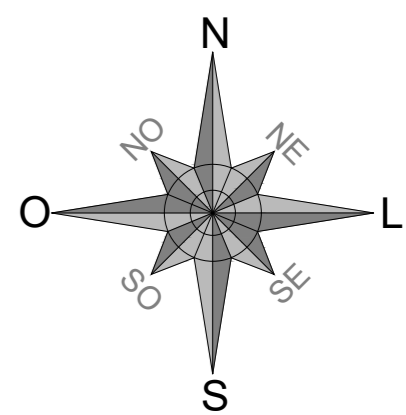


LEGENDA

	CICLOVIA A IMPLANTAR
	CALÇADA A IMPLANTAR
	PISO PODOTÁTIL
	REBAIXO DO MEIO FIO
	MEIO FIO
	POSTE EXISTENTE
	BOCA DE LOBO EXISTENTE
	BOCA DE LOBO RELOCADA

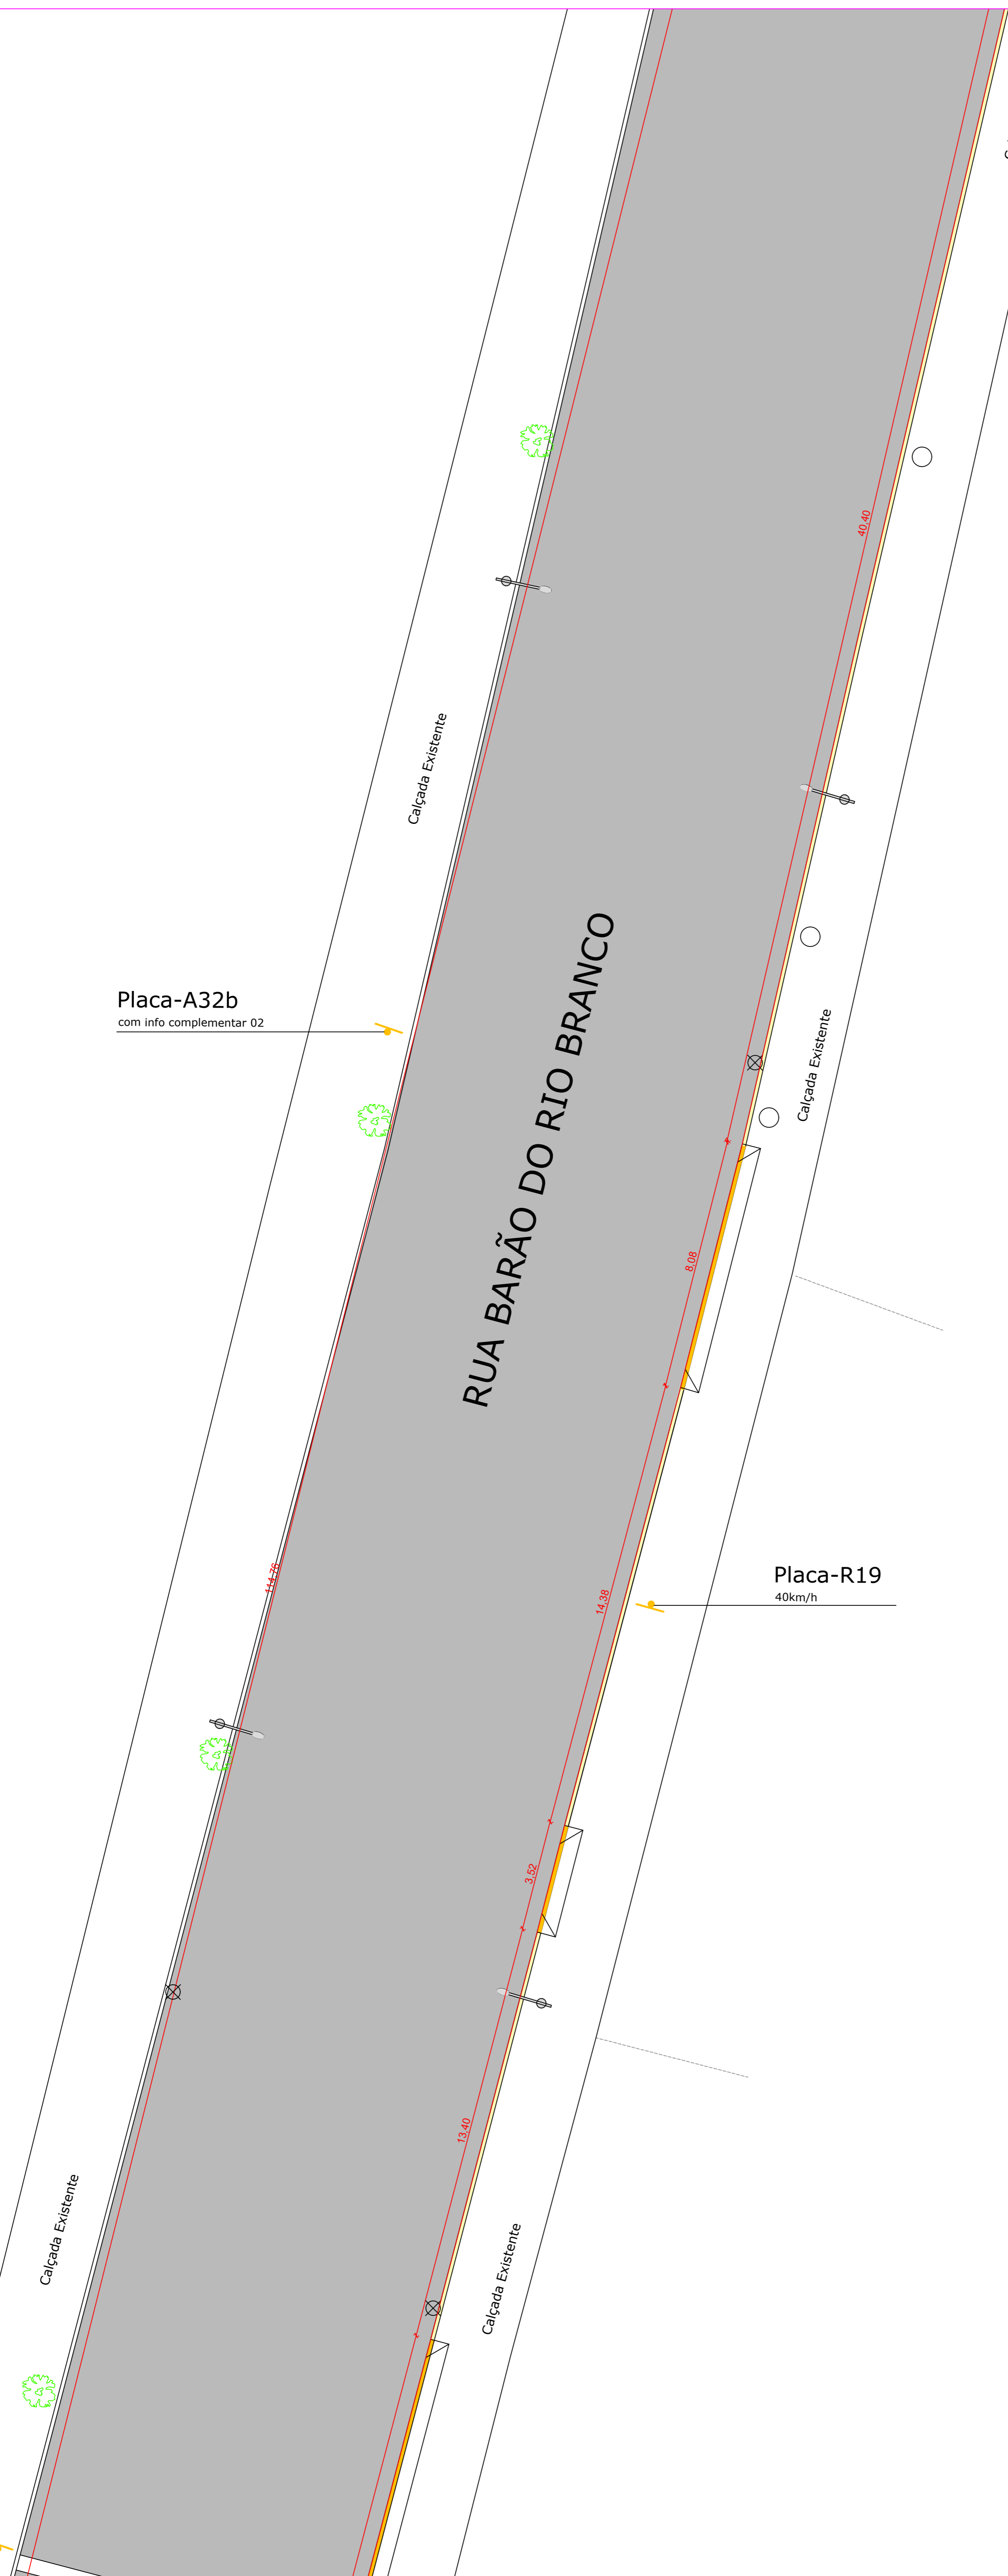

<b>CARIMBOS</b>	
<b>PREFEITURA</b>	
<b>ASSINATURAS</b>	
PREFEITURA MUNICIPAL DE RODEIO PROPRIETÁRIO	ROGER ANDREAS ISLEB ENGENHEIRO CIVIL CREA/SC 045162-1
	SILVANA BUTZKE ARQUITETA E URBANISTA CAU/SC A108693-6
Rua Gustavo Michelt, 124, Bairro Imigrantes- Timbó/SC- CEP 89120-000 Fone/Fax: 47 3352-2817 e-mail: roger@projekte.com.br www.projekte.com.br	PROJETO: <b>PROJETO ARQUITETÔNICO</b>
PROPRIETÁRIO: <b>PREFEITURA MUNICIPAL DE RODEIO</b>	TIPO DE OBRA: <b>PAVIMENTAÇÃO ASFALTICA</b>
ENDEREÇO: <b>RUA BARÃO DO RIO BRANCO - CENTRO - RODEIO/SC</b>	
AUTOR DO PROJETO: <b>ROGER ANDREAS ISLEB   SILVANA BUTZKE</b> <small>ENGENHEIRO CIVIL - CREA/SC 045162-1      ARQUITETA E URBANISTA - CAU/SC A108693-6</small>	
TÍTULOS: <b>PLANTA BAIXA - TRECHO 02</b>	PRANCHA: <b>A-03</b>
ESCALA: 1/100	DATA: JANEIRO/2020
DESENHO: SILVANA BUTZKE	

Placa-A32b  
com info complementar 01