





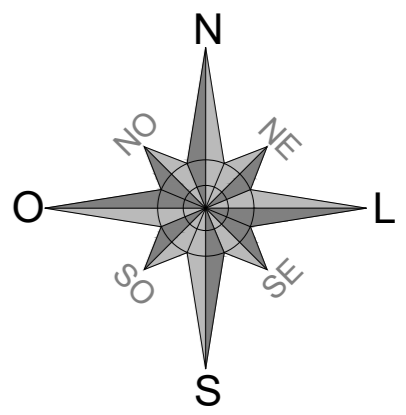
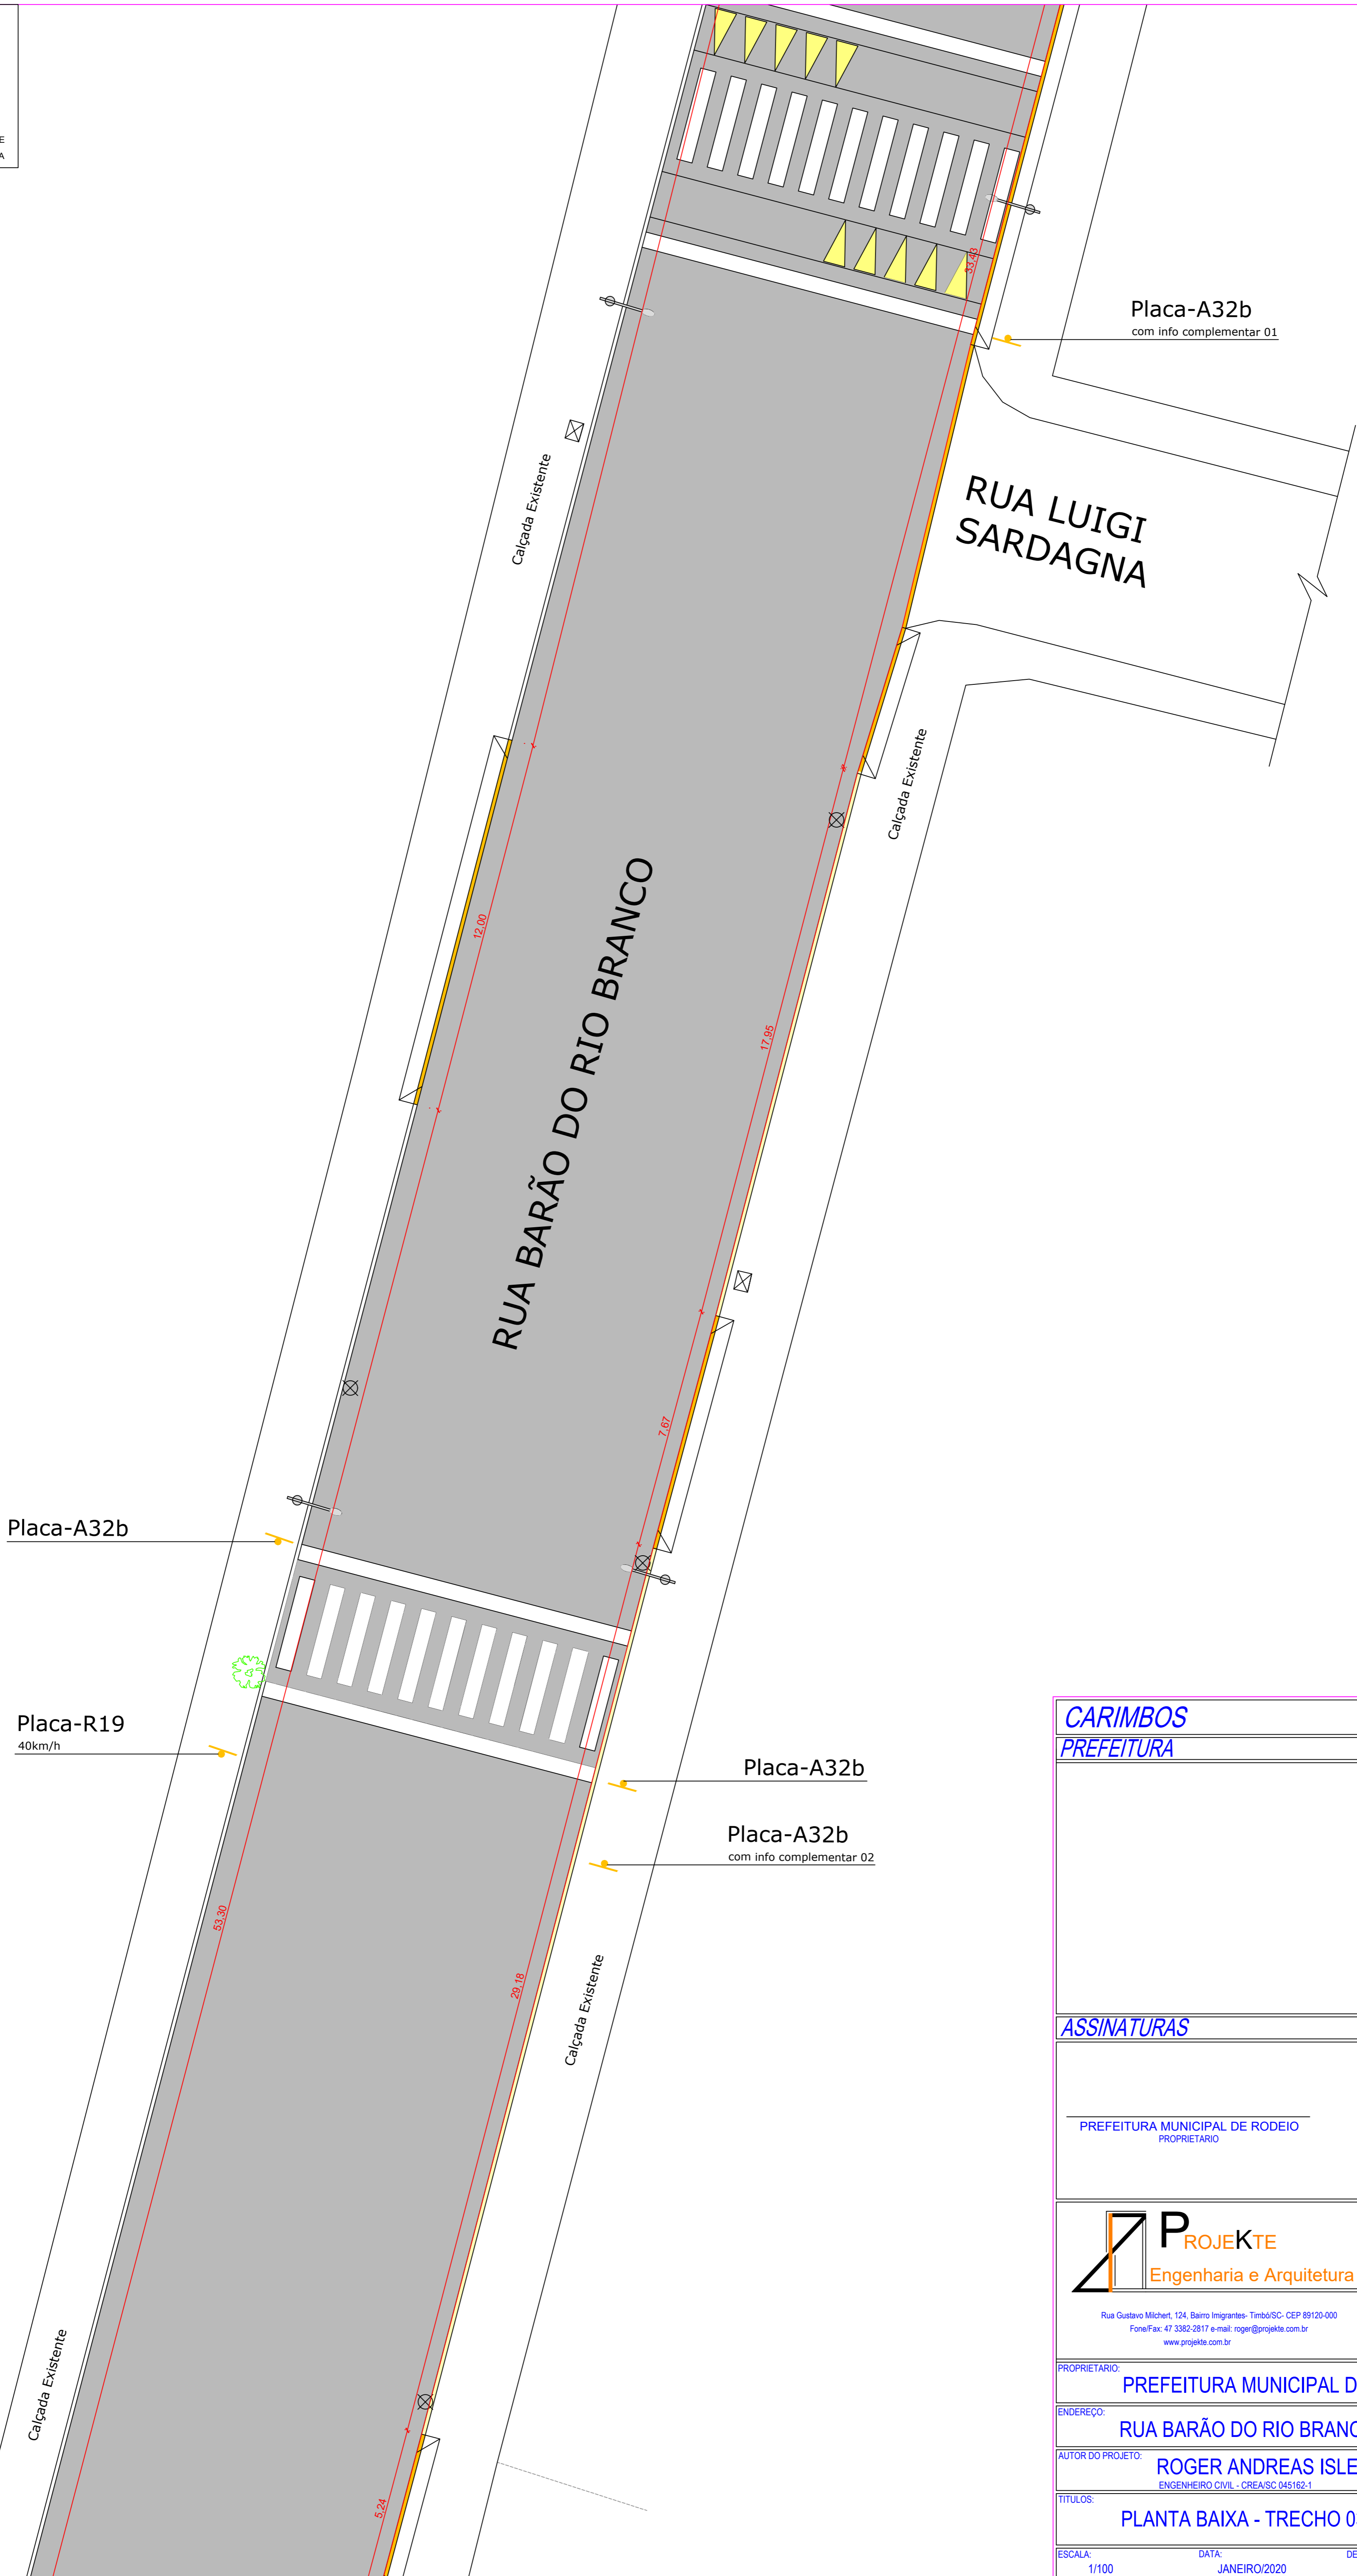


LEGENDA

-  CICLOVIA A IMPLANTAR
-  CALÇADA A IMPLANTAR
-  PISO PODOTÁTIL
-  REBAIXO DO MEIO FIO
-  MEIO FIO
-  POSTE EXISTENTE
-  BOCA DE LOBO EXISTENTE
-  BOCA DE LOBO RELOCADA



CARIMBOS	
PREFEITURA	
ASSINATURAS	
PREFEITURA MUNICIPAL DE RODEIO PROPRIETARIO	ROGER ANDREAS ISLEB ENGENHEIRO CIVIL CREA/SC 045162-1
SILVANA BUTZKE ARQUITETA E URBANISTA CAU/SC A108693-6	
	PROJETO: PROJETO ARQUITETÔNICO
Rua Gustavo Michert, 124, Bairro Imigrantes- Timbó/SC- CEP 89120-000 Fone/Fax: 47 3382-2817 e-mail: roger@projekte.com.br www.projekte.com.br	TIPO DE OBRA: PAVIMENTAÇÃO ASFALTICA
PROPRIETARIO: PREFEITURA MUNICIPAL DE RODEIO	
ENDEREÇO: RUA BARÃO DO RIO BRANCO - CENTRO - RODEIO/SC	
AUTOR DO PROJETO: ROGER ANDREAS ISLEB SILVANA BUTZKE <small>ENGENHEIRO CIVIL - CREA/SC 045162-1 ARQUITETA E URBANISTA - CAU/SC A108693-6</small>	
TITULOS: PLANTA BAIXA - TRECHO 03	PRANCHA: A-04
ESCALA: 1/100	DATA: JANEIRO/2020
DESENHO: SILVANA BUTZKE	