
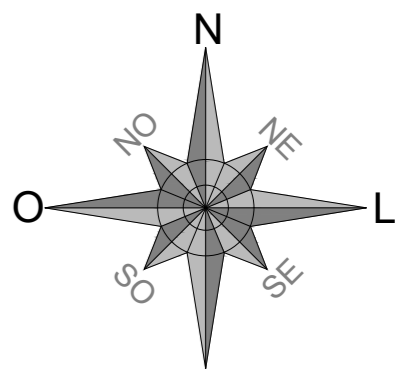


LEGENDA	
	CICLOVIA À IMPLANTAR
	CALÇADA À IMPLANTAR
	PISO PODOTÁTIL
	REBAIXO DO MEIO FIO
	MEIO FIO
	POSTE EXISTENTE
	BOCA DE LOBO EXISTENTE
	BOCA DE LOBO RELOCADA

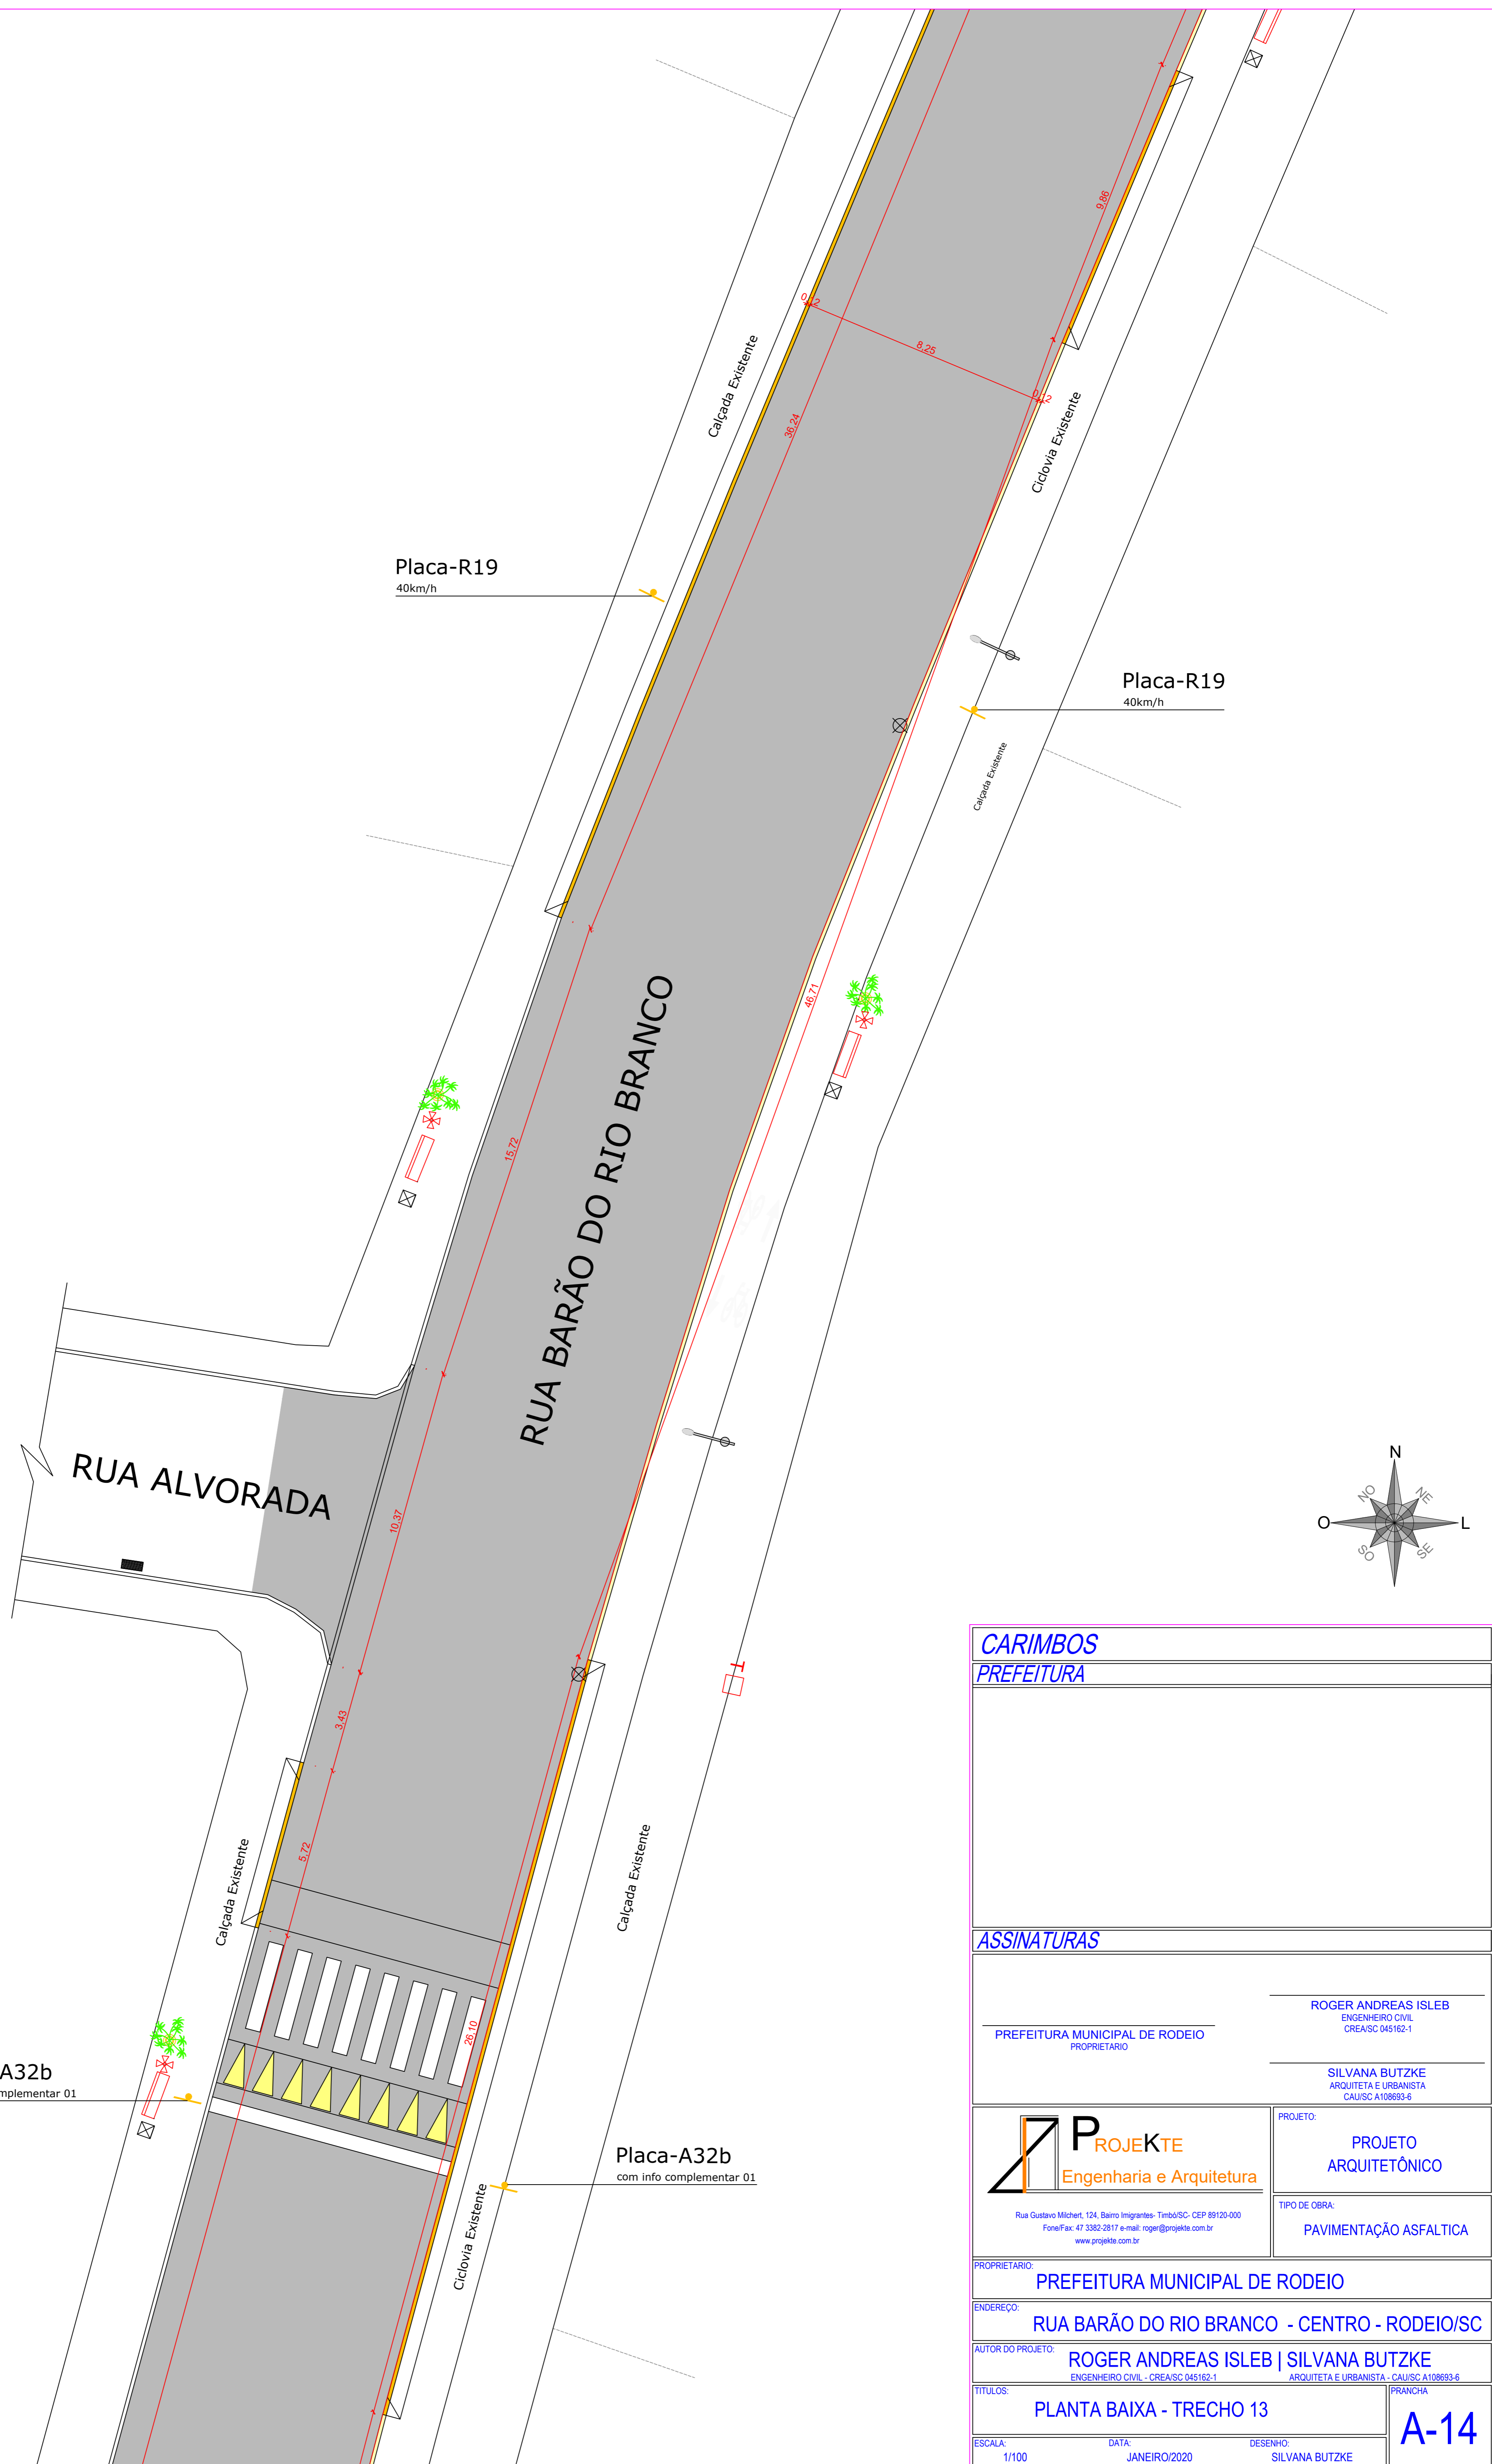

CARIMBOS PREFEITURA	
ASSINATURAS	
PREFEITURA MUNICIPAL DE RODEIO PROPRIETARIO	ROGER ANDREAS ISLEB ENGENHEIRO CIVIL CREA/SC 045162-1
	SILVANA BUTZKE ARQUITETA E URBANISTA CAU/SC A108693-6
 Rua Gustavo Michert, 124, Bairro Imigrantes - Timbó/SC - CEP 89120-000 Fone/Fax: 47 3382-2817 e-mail: roger@projekte.com.br www.projekte.com.br	PROJETO: PROJETO ARQUITETÔNICO
PROPRIETARIO: PREFEITURA MUNICIPAL DE RODEIO	TIPO DE OBRA: PAVIMENTAÇÃO ASFALTICA
ENDEREÇO: RUA BARÃO DO RIO BRANCO - CENTRO - RODEIO/SC	
AUTOR DO PROJETO: ROGER ANDREAS ISLEB SILVANA BUTZKE <small>ENGENHEIRO CIVIL - CREA/SC 045162-1 ARQUITETA E URBANISTA - CAU/SC A108693-6</small>	
TITULOS: PLANTA BAIXA - TRECHO 13	PRANCHA: A-14
ESCALA: 1/100	DATA: JANEIRO/2020
	DESENHO: SILVANA BUTZKE

Placa-A32b
com info complementar 01

Placa-A32b
com info complementar 01

Placa-R19
40km/h

Placa-R19
40km/h