
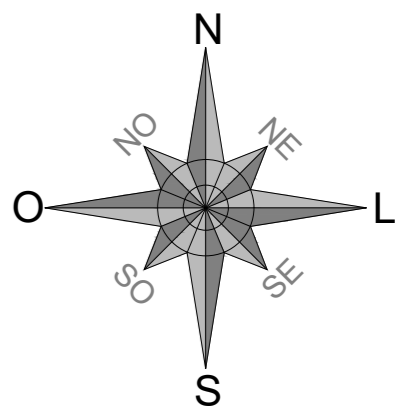


- LEGENDA**
- CICLOVIA À IMPLANTAR
  - CALÇADA À IMPLANTAR
  - PISO PODOTÁTIL
  - REBAIXO DO MEIO FIO
  - MEIO FIO
  - POSTE EXISTENTE
  - BOCA DE LOBO EXISTENTE
  - BOCA DE LOBO RELOCADA

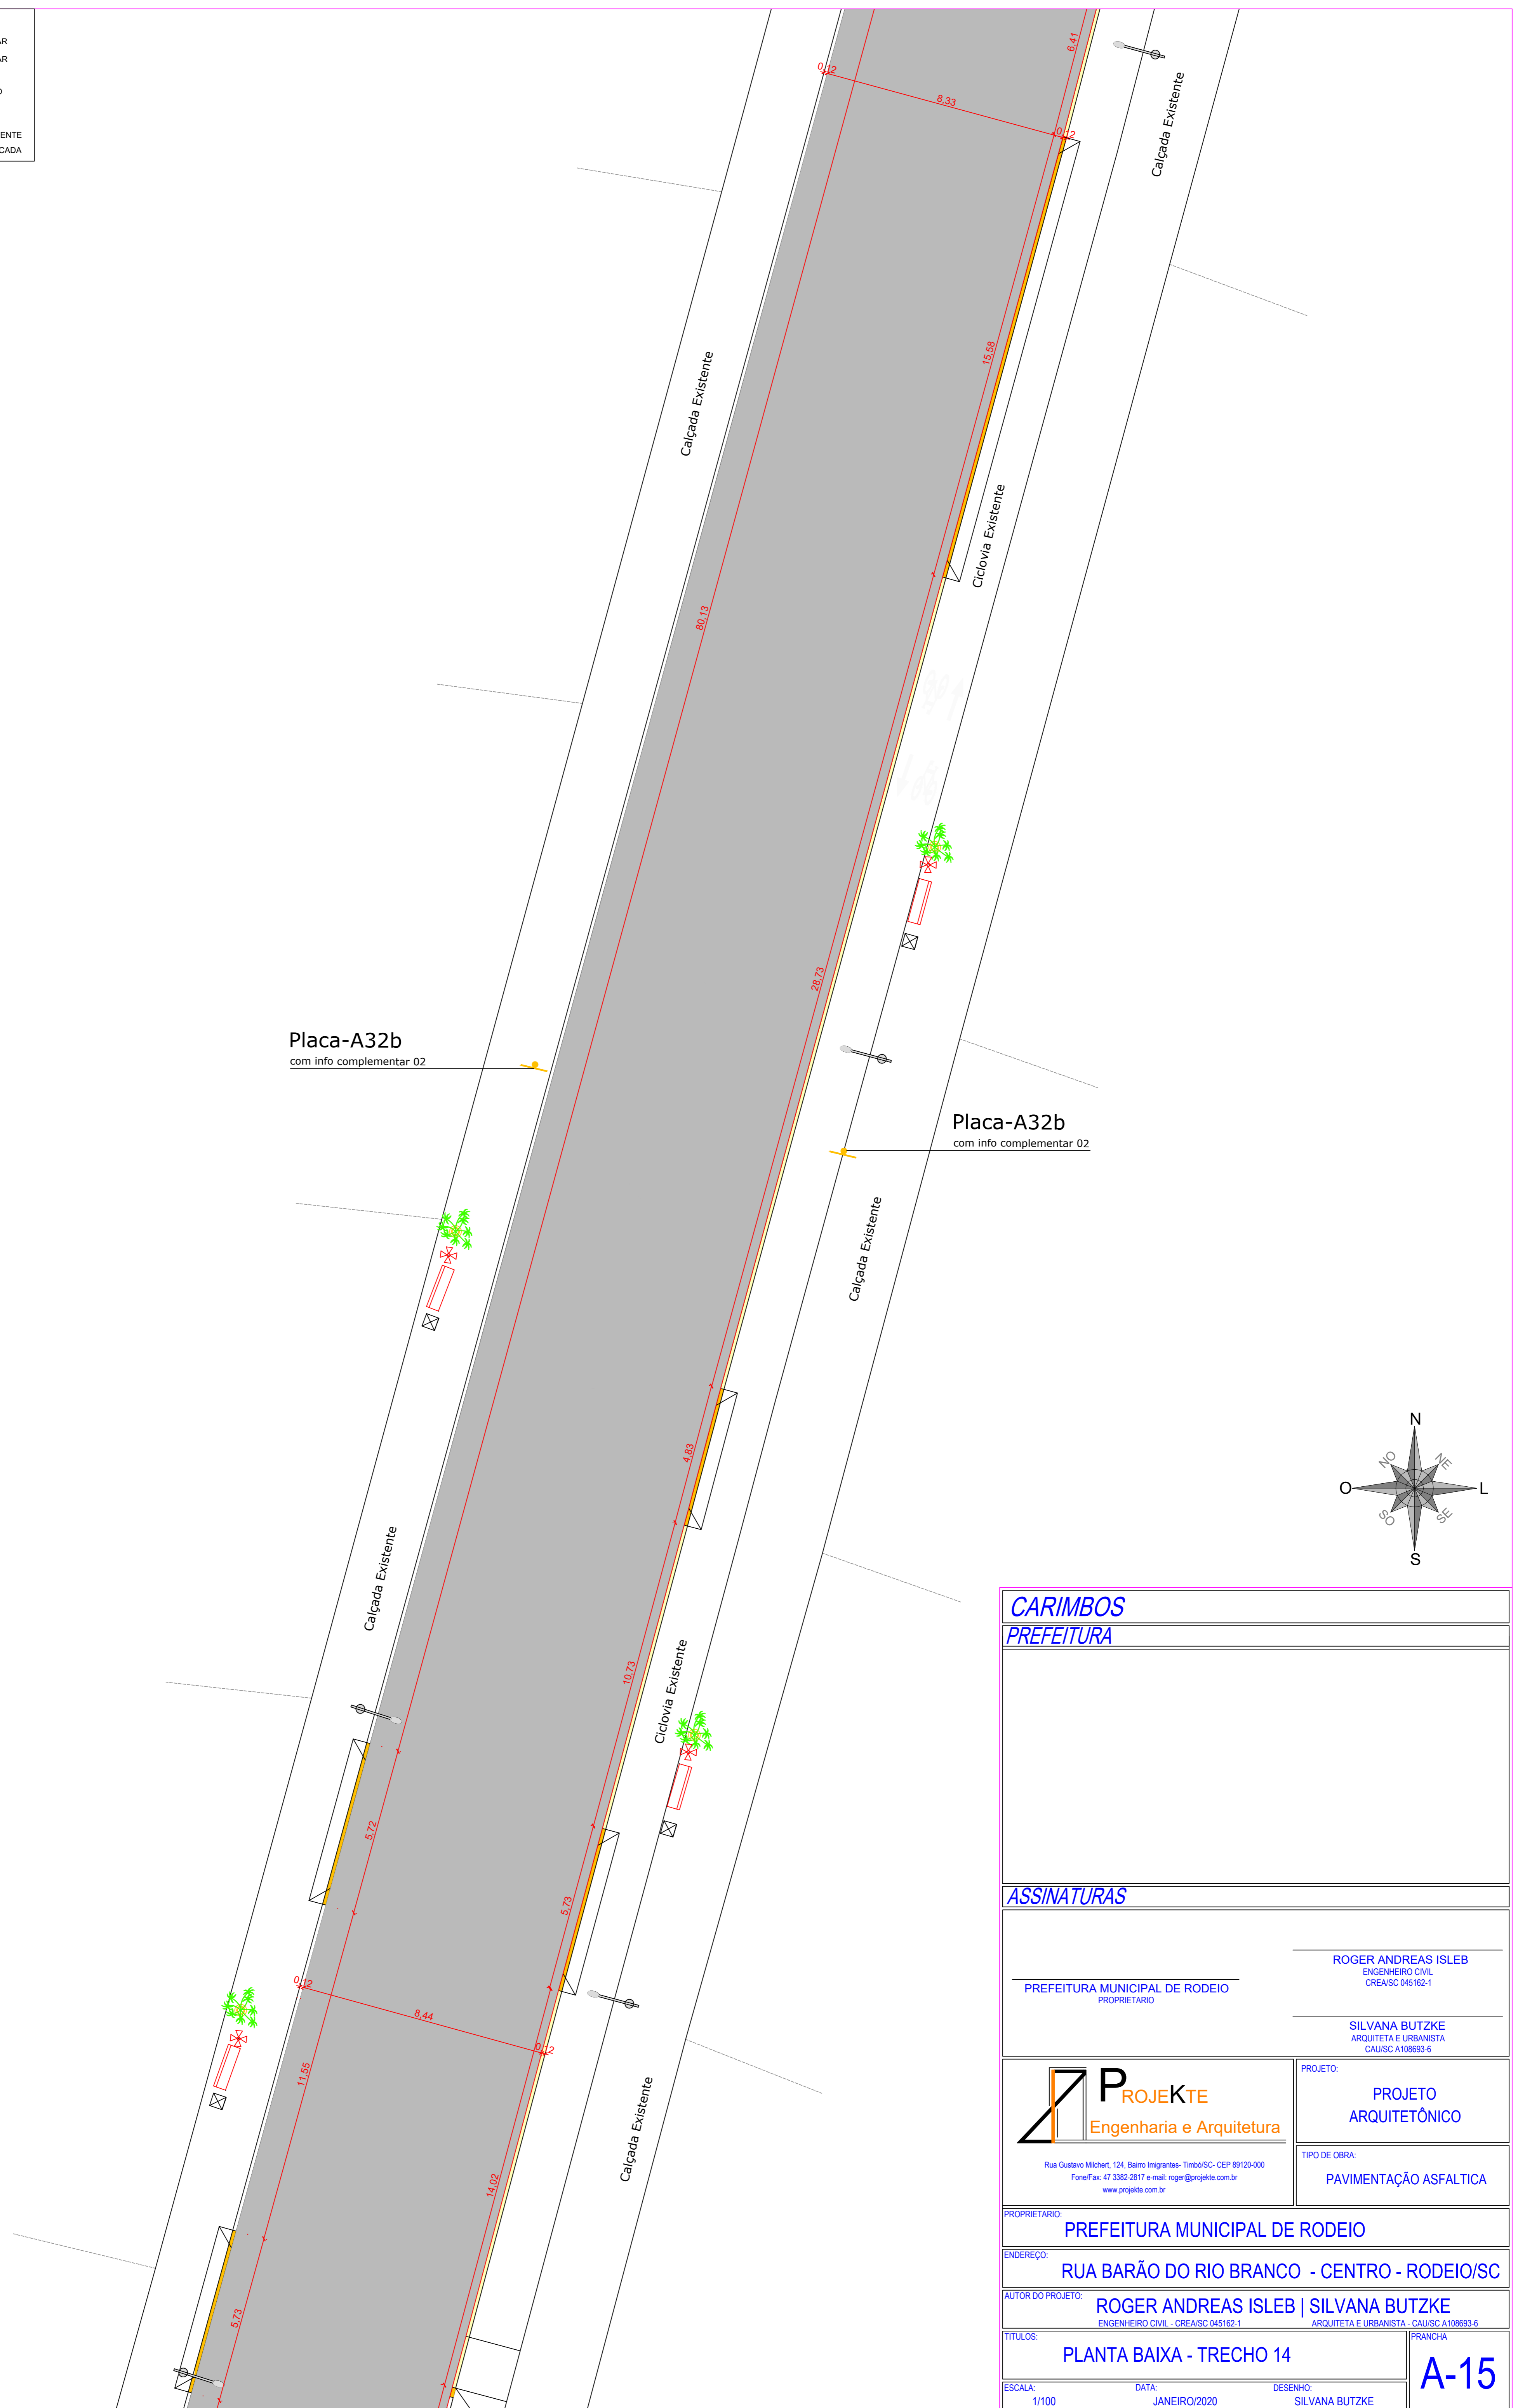

<b>CARIMBOS</b>	
<b>PREFEITURA</b>	
<b>ASSINATURAS</b>	
PREFEITURA MUNICIPAL DE RODEIO <small>PROPRIETARIO</small>	ROGER ANDREAS ISLEB <small>ENGENHEIRO CIVIL CREA/SC 045162-1</small>
	PROJETO <b>ARQUITETÔNICO</b>
<small>Rua Gustavo Michert, 124, Bairro Imigrantes - Timbó/SC - CEP 89120-000 Fone/Fax: 47 3382-2817 e-mail: roger@projekte.com.br www.projekte.com.br</small>	TIPO DE OBRA: <b>PAVIMENTAÇÃO ASFÁLTICA</b>
PROPRIETARIO: <b>PREFEITURA MUNICIPAL DE RODEIO</b>	
ENDEREÇO: <b>RUA BARÃO DO RIO BRANCO - CENTRO - RODEIO/SC</b>	
AUTOR DO PROJETO: <b>ROGER ANDREAS ISLEB   SILVANA BUTZKE</b> <small>ENGENHEIRO CIVIL - CREA/SC 045162-1      ARQUITETA E URBANISTA - CAU/SC A108693-6</small>	
TITULOS: <b>PLANTA BAIXA - TRECHO 14</b>	
ESCALA: 1/100	DATA: JANEIRO/2020
DESENHO: SILVANA BUTZKE	
A-15	