


- LEGENDA**
- CICLOVIA A IMPLANTAR
 - PISO PODOTÁTIL
 - REBAIXO DO MEIO FIO
 - MEIO FIO
 - POSTE EXISTENTE
 - ⊗ BOCA DE LOBO EXISTENTE
 - BOCA DE LOBO RELOCADA

Placa-R19
40km/h

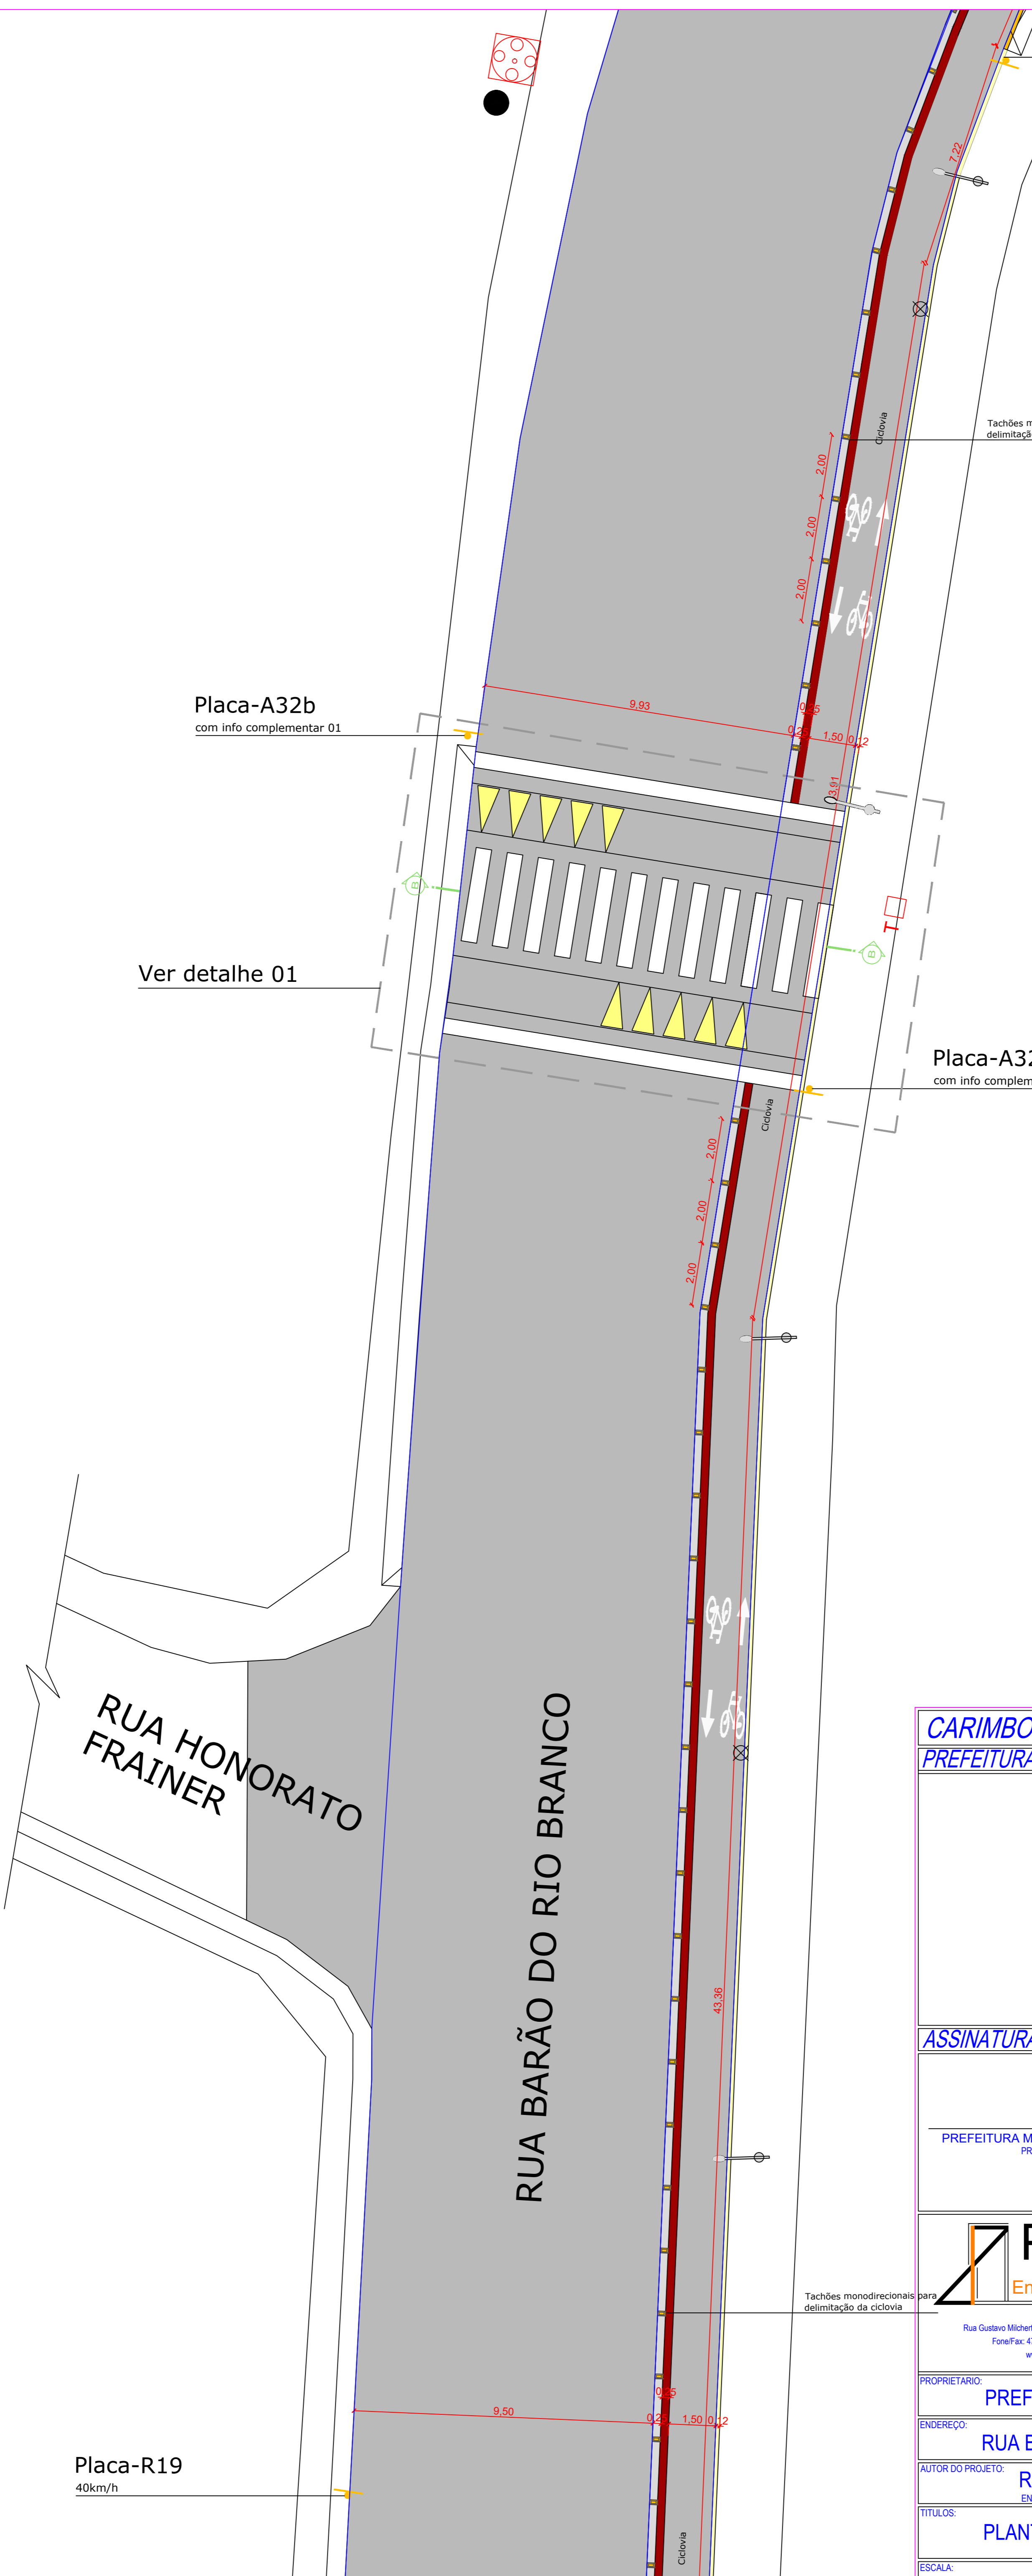


Tachões monodirecionais para delimitação da ciclovias

Placa-A32b
com info complementar 01

Ver detalhe 01

Placa-A32b
com info complementar 01

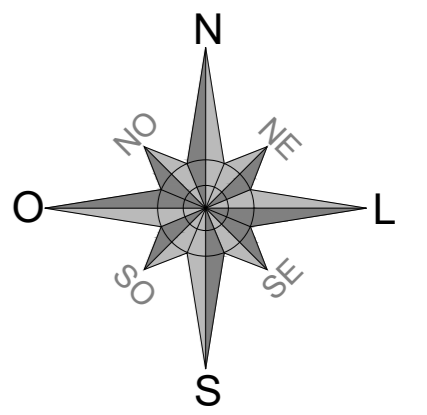

RUA HONORATO
FRAINER

RUA BARÃO DO RIO BRANCO

Placa-R19
40km/h

CARIMBOS	
PREFEITURA	
ASSINATURAS	
PREFEITURA MUNICIPAL DE RODEIO PROPRIETARIO	ROGER ANDREAS ISLEB ENGENHEIRO CIVIL CREA/SC 045162-1
SILVANA BUTZKE ARQUITETA E URBANISTA CAU/SC A108693-6	
	PROJETO: PROJETO ARQUITETÔNICO
Rua Gustavo Michert, 124, Bairro Imigrantes - Timbó/SC - CEP 89120-000 Fone/Fax: 47 3382-2817 e-mail: roger@projekte.com.br www.projekte.com.br	
TIPO DE OBRA: PAVIMENTAÇÃO ASFÁLTICA	
PROPRIETÁRIO: PREFEITURA MUNICIPAL DE RODEIO	
ENDEREÇO: RUA BARÃO DO RIO BRANCO - GÁVEA - RODEIO/SC	
AUTOR DO PROJETO: ROGER ANDREAS ISLEB SILVANA BUTZKE <small>ENGENHEIRO CIVIL - CREA/SC 045162-1 ARQUITETA E URBANISTA - CAU/SC A108693-6</small>	
TÍTULOS: PLANTA BAIXA - TRECHO 03	PRANCHA: A-04
ESCALA: 1/100	DATA: JANEIRO/2020
DESENHO: SILVANA BUTZKE	

Tachões monodirecionais para delimitação da ciclovias