
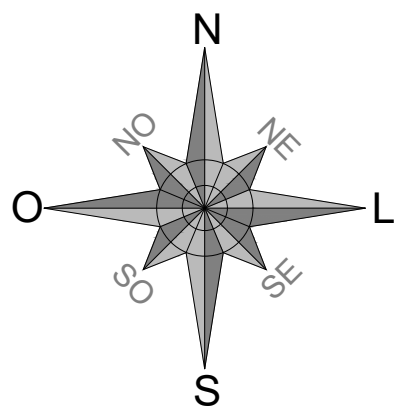


LEGENDA	
	CICLOVIA A IMPLANTAR
	PISO PODOTÁTIL
	REBAIXO DO MEIO FIO
	MEIO FIO
	POSTE EXISTENTE
	BOCA DE LOBO EXISTENTE
	BOCA DE LOBO RELOCADA

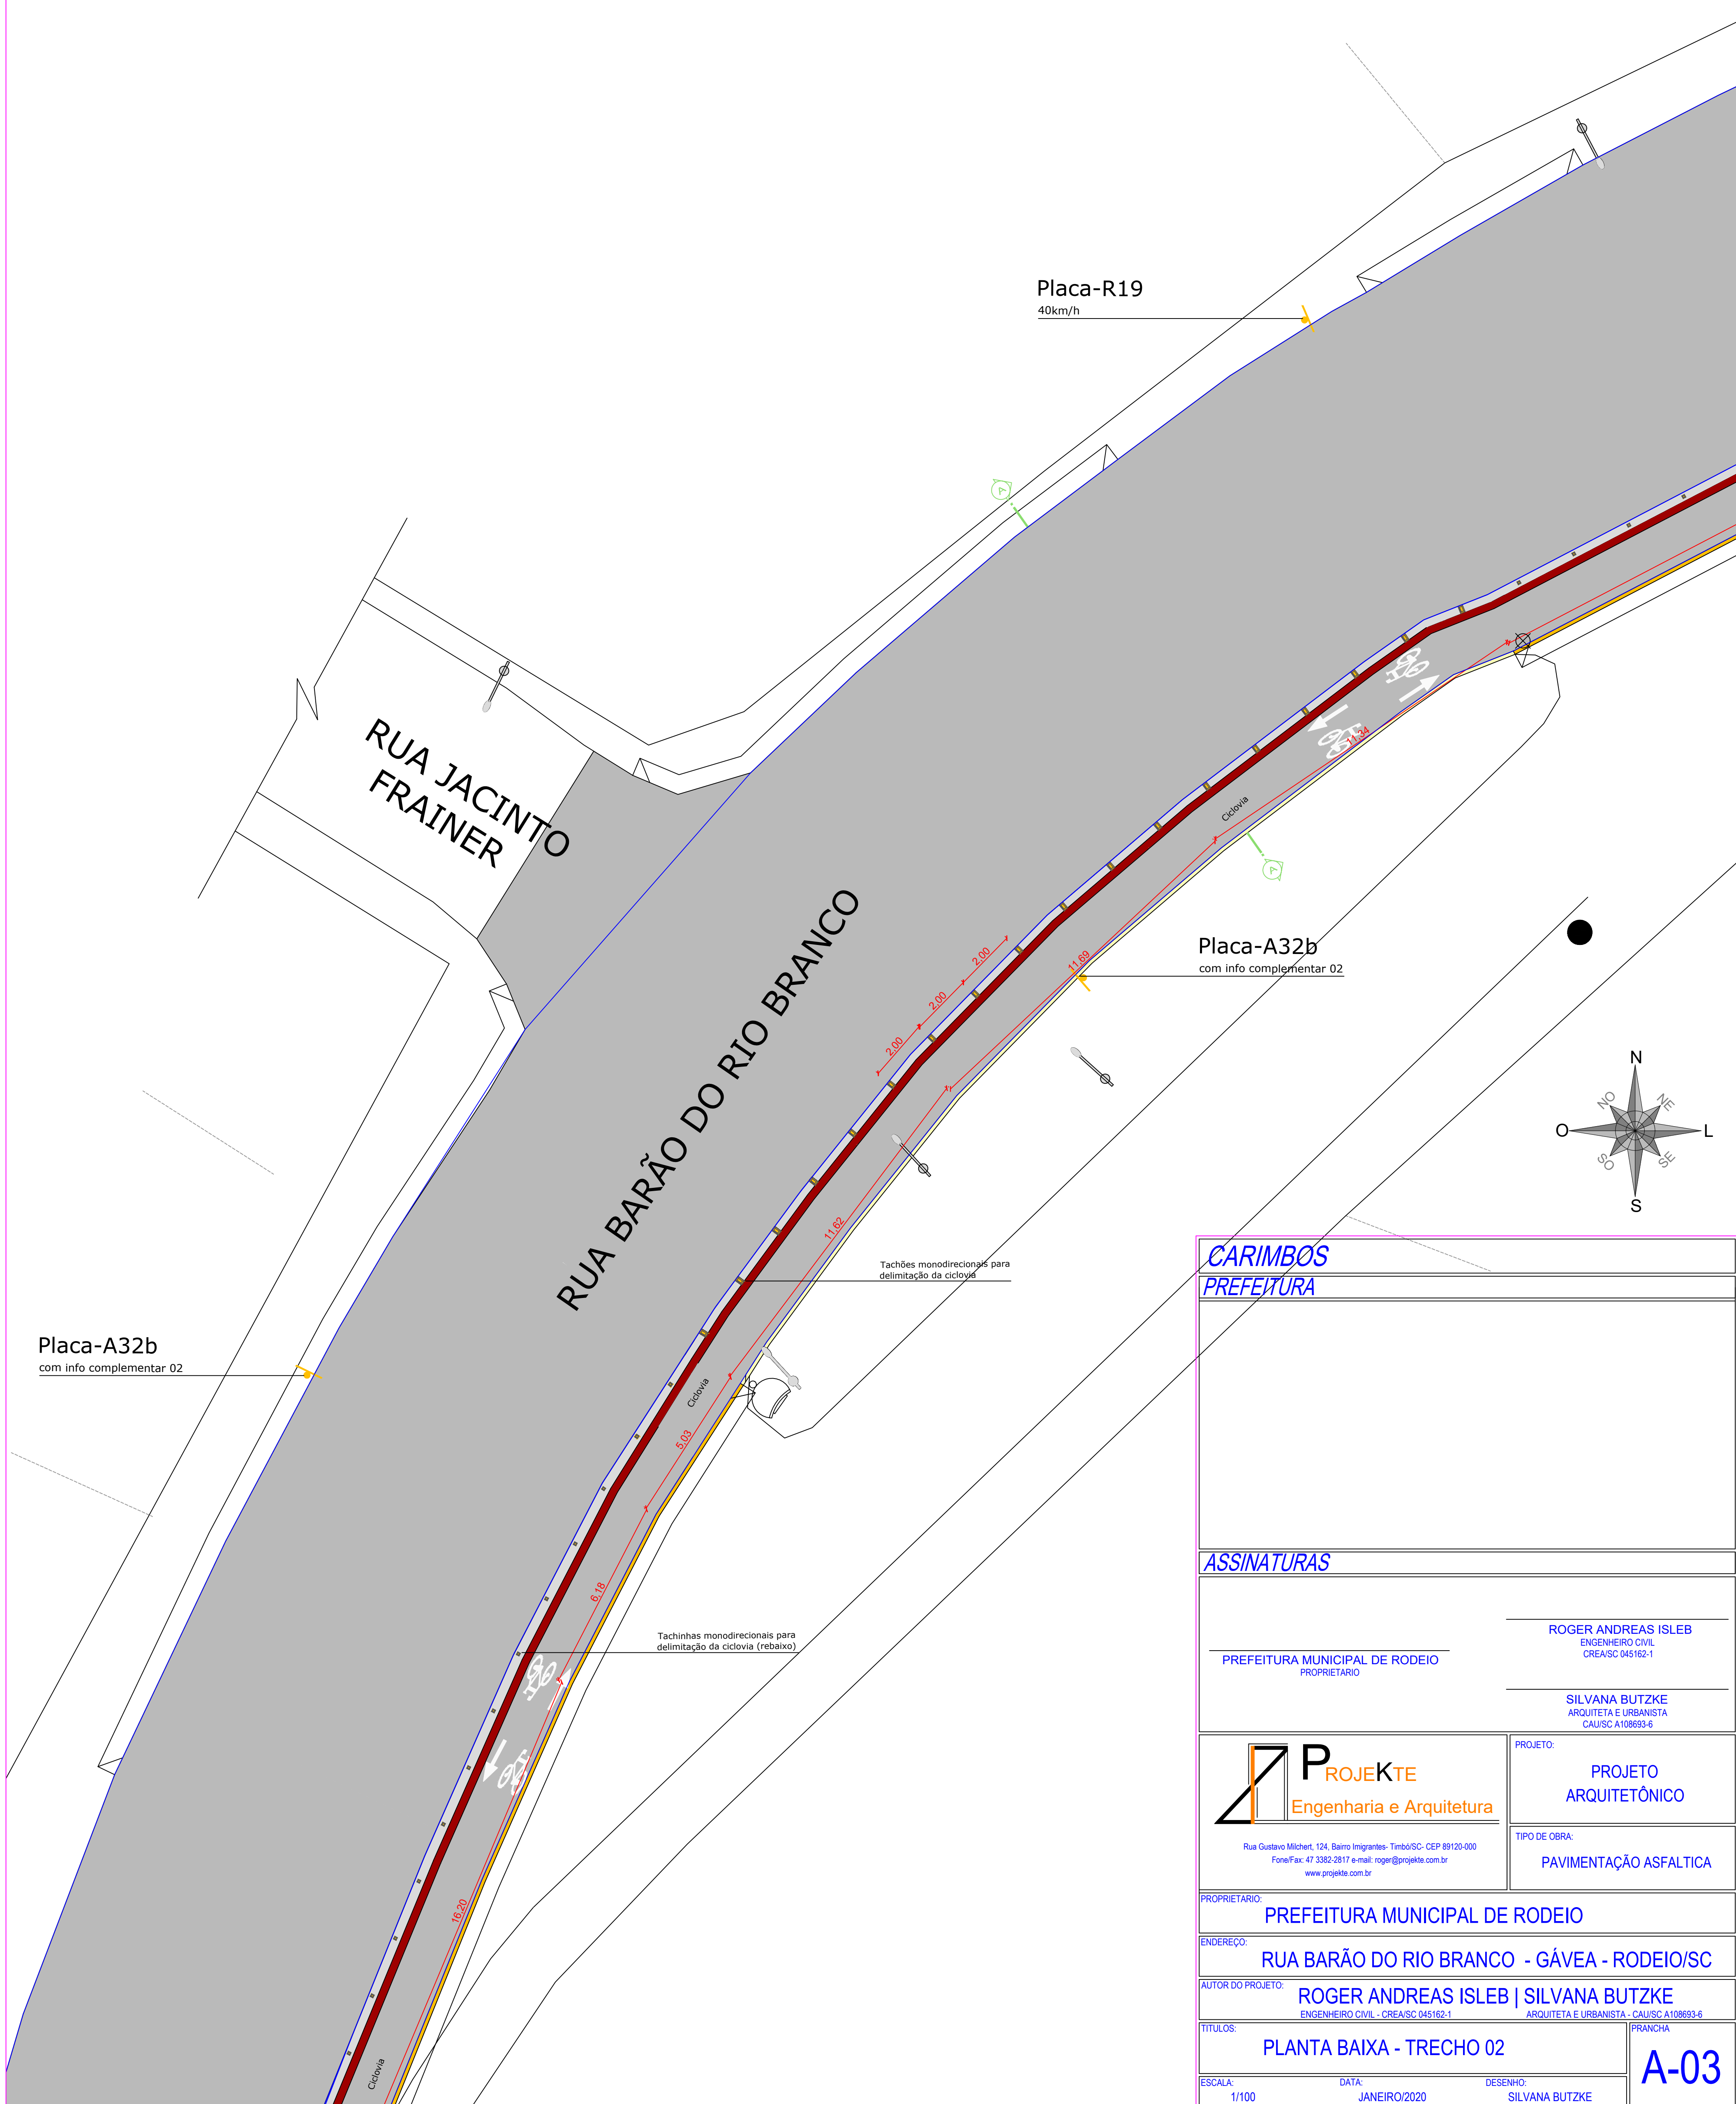

CARIMBOS PREFEITURA	
ASSINATURAS	
PREFEITURA MUNICIPAL DE RODEIO PROPRIETARIO	ROGER ANDREAS ISLEB ENGENHEIRO CIVIL CREA/SC 045162-1
	SILVANA BUTZKE ARQUITETA E URBANISTA CAU/SC A108693-6
	PROJETO: PROJETO ARQUITETÔNICO
Rua Gustavo Michert, 124, Bairro Imigrantes - Timbó/SC - CEP 89120-000 Fone/Fax: 47 3382-2817 e-mail: roger@projekte.com.br www.projekte.com.br	TIPO DE OBRA: PAVIMENTAÇÃO ASFALTICA
PROPRIETARIO: PREFEITURA MUNICIPAL DE RODEIO	
ENDEREÇO: RUA BARÃO DO RIO BRANCO - GÁVEA - RODEIO/SC	
AUTOR DO PROJETO: ROGER ANDREAS ISLEB SILVANA BUTZKE ENGENHEIRO CIVIL - CREA/SC 045162-1 ARQUITETA E URBANISTA - CAU/SC A108693-6	
TITULOS: PLANTA BAIXA - TRECHO 02	PRANCHA: A-03
ESCALA: 1/100	DATA: JANEIRO/2020
	DESENHO: SILVANA BUTZKE